






**ANTEPROYECTO DE 42 VIVIENDAS EN LA PARCELA RI.11 ALCAIDESA SAN ROQUE, CADIZ**

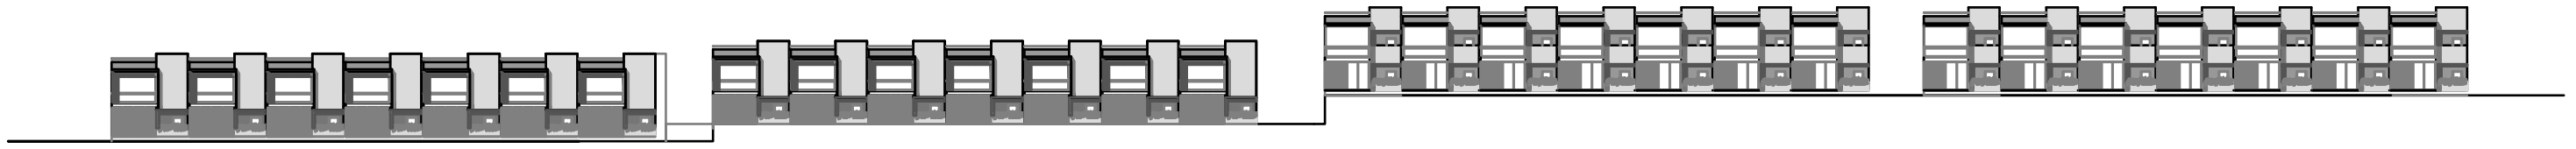

**ALZADOS**

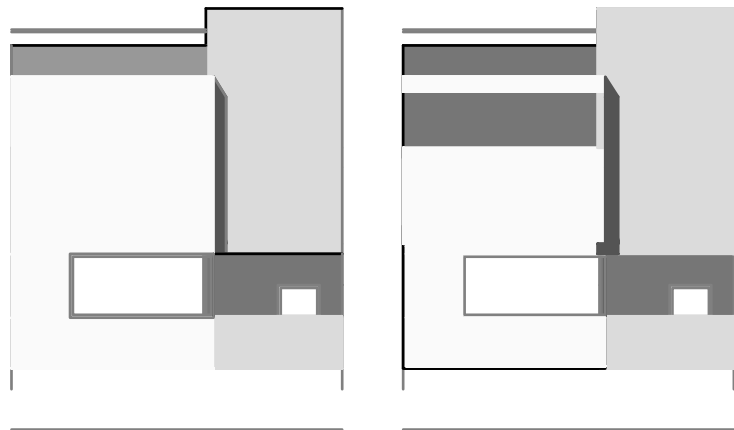

**BLOQUE TIPO**

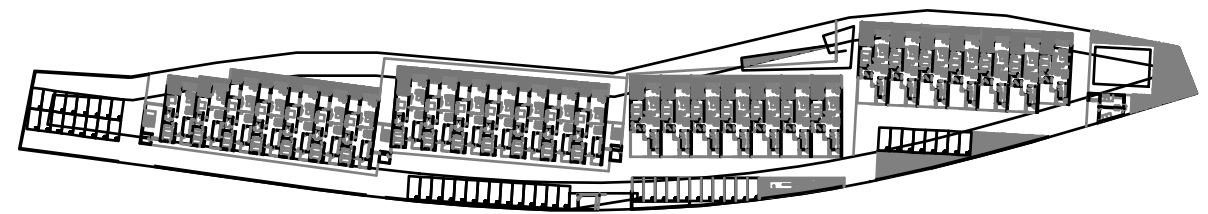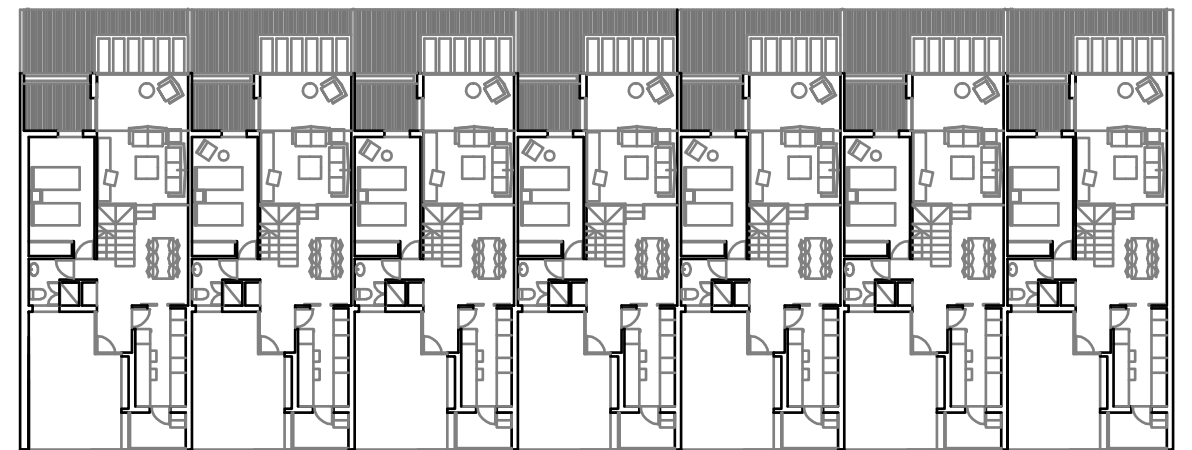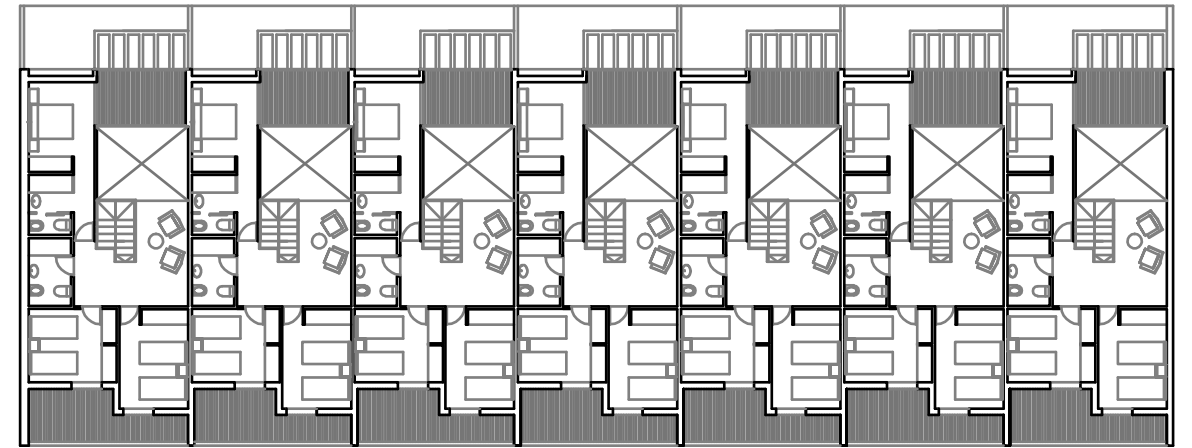

**PLANTA GENERAL**

